


JANELA A SER AJUSTADA CONFORME NECESSIDADE ESTRUTURAL /COM ASSENTAMENTO DE SOLEIRA
 SOLEIRA A SER COLOCADO

1 PLANTA BAIXA - ADITIVO

ESCALA 1 : 100

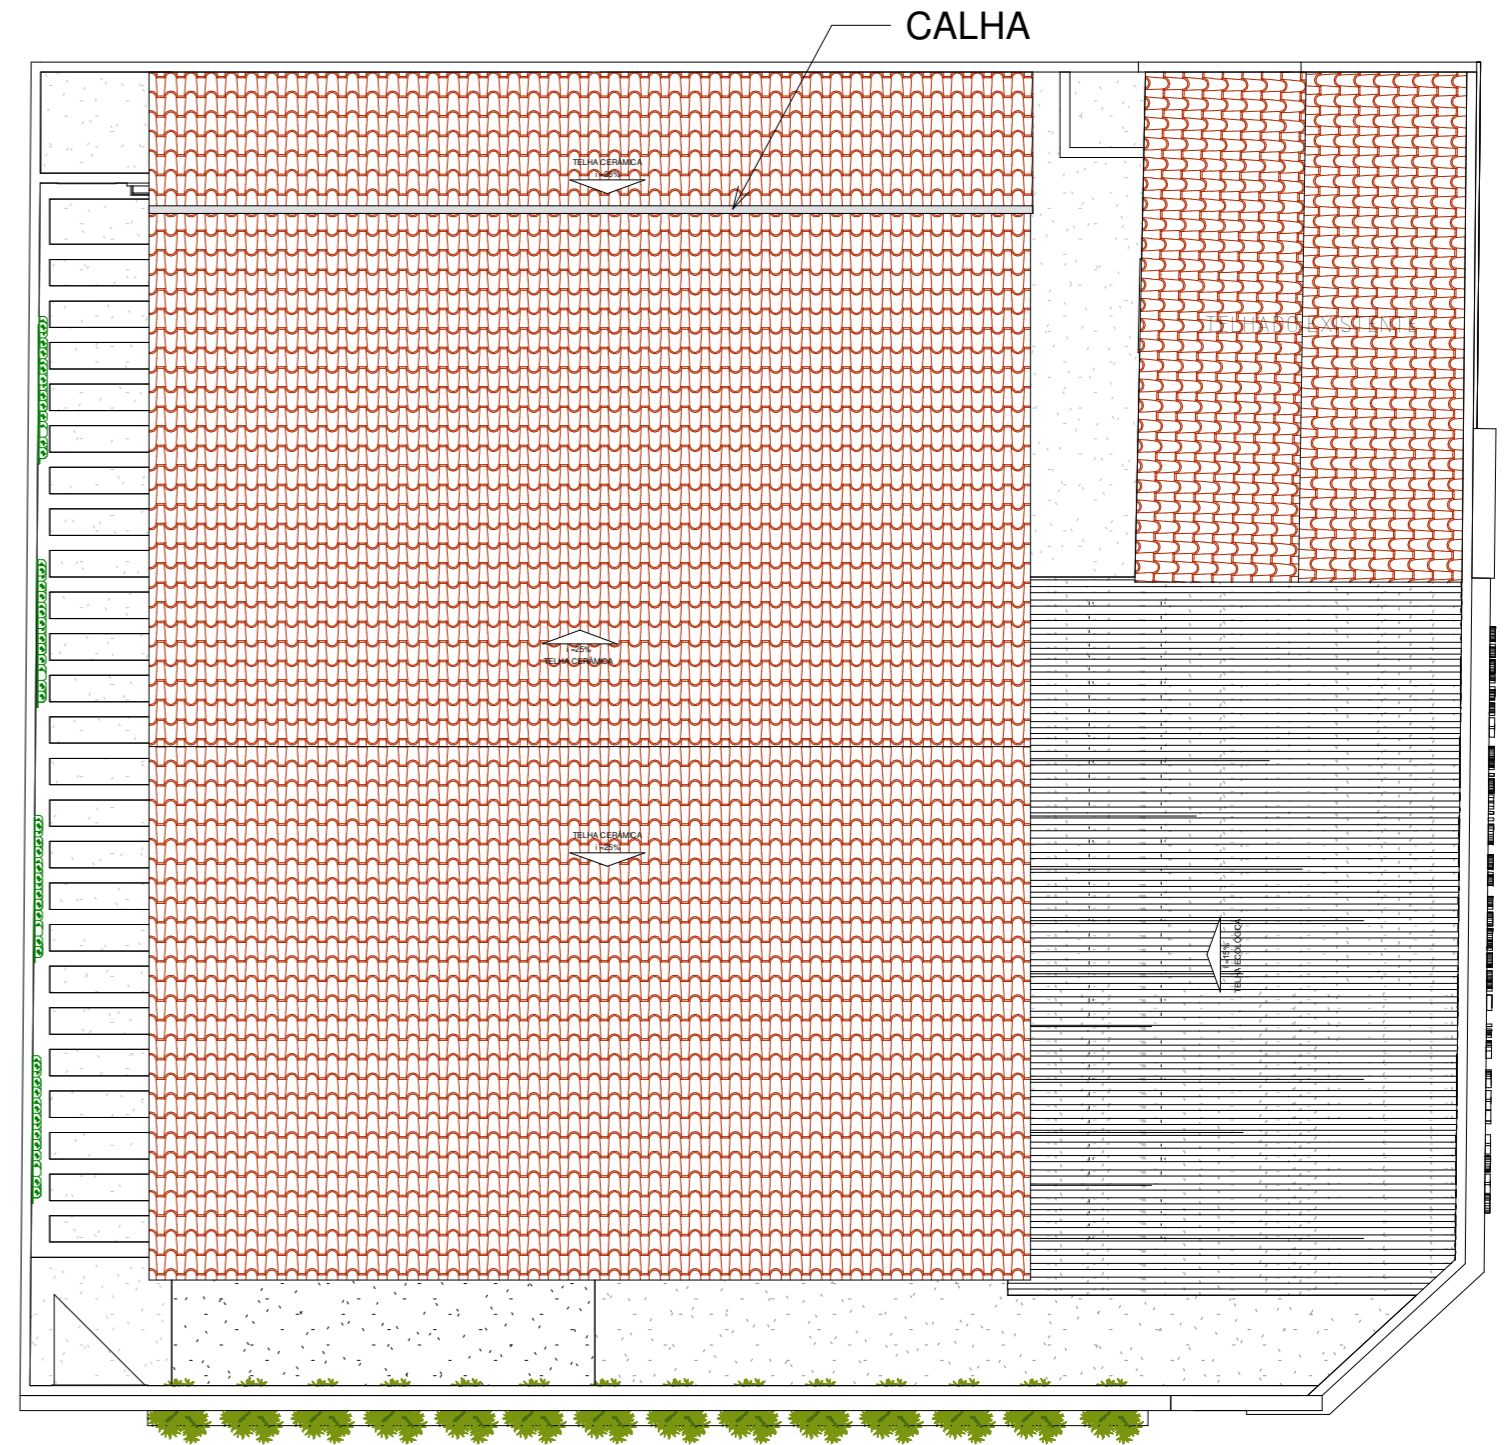

2 PLANTA DE COBERTURA - ADITIVO

ESCALA 1 : 100

		PREFEITURA MUNICIPAL DE CANINDE DO SÃO FRANCISCO - SE RUA ANANIAS FERNANDES S/N, CENTRO, CANINDE CNPJ: 13.120.255/001-23	
RESPONSÁVEL TÉCNICO:		CREA:	
Natanael de Rezende Silva		272062255-9	
PROPRIETÁRIO:			
PREFEITURA MUNICIPAL DE CANINDE DO SÃO FRANCISCO - SE			
TÍTULO:			
CASA LAR - ADITIVO Dr EMERSON DE OLIVEIRA ANDRADE			
DATA:	PROJETO:	NOME DO ARQUIVO:	
05/2023	PROJETO ARQUITETÔNICO	ARQ_REF_CASA_LAR	
ESCALA:	PLANTA:	REV:	BLOCO:
onde indicado	PLANTA BAIXAS E COBERTURA	00	-
			FOLHA:
			01/01