




01 PLANTA BAIXA
ESC.: 1:100

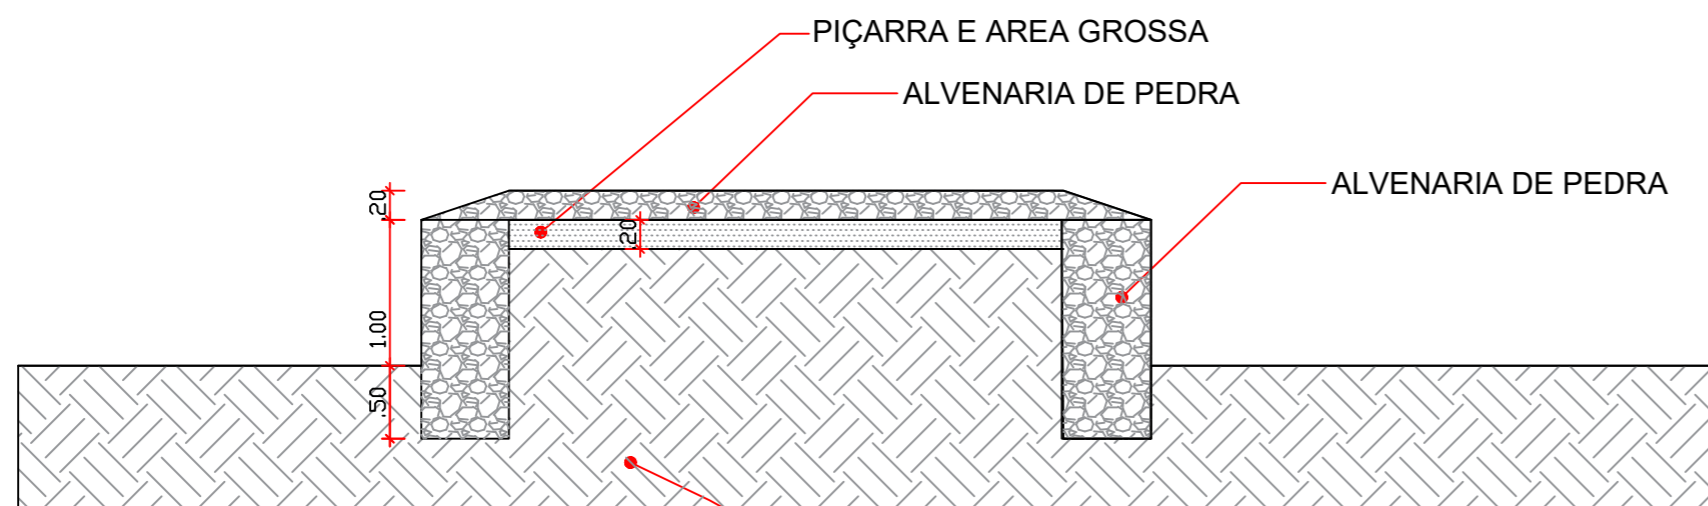

02 CORTE A
ESC.: 1:100

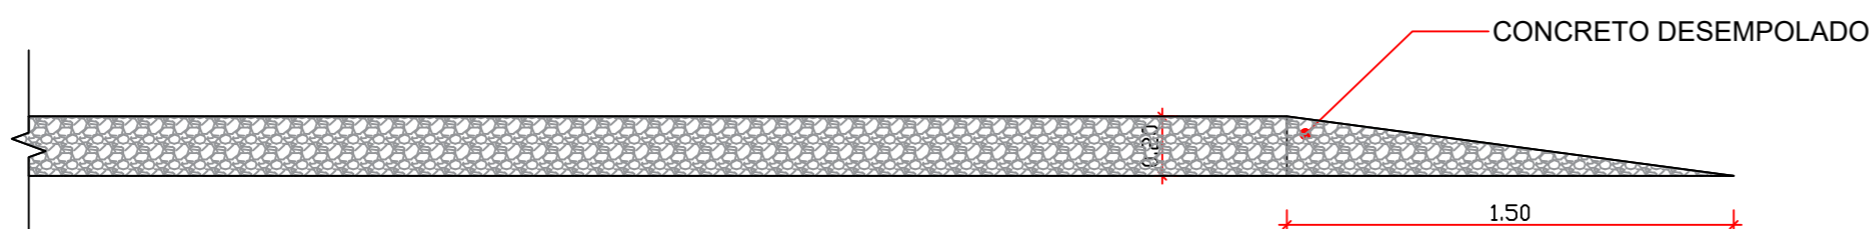

03 CORTE B
ESC.: 1:100

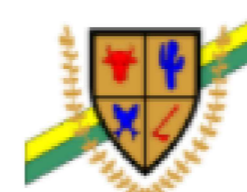

PREFEITURA MUNICIPAL DE CANINDÉ DO SÃO FRANCISCO-SE
RUA ANANIAS FERNANDES S/N CENTRO CANINDÉ
CNPJ: 13.120.255/0001-23

CARLEANE OLIVEIRA RIOS	11685-D		
RESPONSÁVEL TÉCNICO	DATA	CREA	VISTO

RESPONSÁVEL TÉCNICO	DATA	CREA	VISTO
---------------------	------	------	-------

PREFEITURA MUNICIPAL DE CANINDÉ DO SÃO FRANCISCO
PROPRIETÁRIO

PASSAGEM MOLHADA MARRUÁ

DATA 01/2023	PROJETO PASSAGEM MOLHADA - MARRUÁ	NOME DO ARQUIVO: ARQ_REF_MARRUÁ		
ESCALA 1/100	PLANTA PLANTA BAIXA E CORTES	REV 00	BLOCO -	FOLHA 01/01