









PLANTA BAIXA RUAS 04, 05, 06 07
ESCALA 1/1000

LEGENDA	
REFERENCIAL TOPOGRÁFICO	EDIFICAÇÃO
ESTACÃO TOPOGRÁFICA	TESTADA
MARCO TOPOGRÁFICO	EDIFICAÇÃO
PERÍMETRO / LIMITE	FAIXA SERVIÇÃO
VÉRTICE - POLIGONAL	MEIO-FIO
GRADÉ	BORDO - ASFALTO
CERCA - ESTACA DE CIMENTO	ESTRADA NÃO PAVIMENTADA
CERCA - INTERNA / ADJACENTE	PAVIMENTAÇÃO - ASFALTO
PERFIL DA RUA PROJETADA	PAVIMENTAÇÃO - PARALELÉPEDO
SESSÃO TRANSVERSAL	CALÇADA
PONTO GEORREFERENCIADO	RELEVO / ACIDENTES NATURAIS
PERFIL DA RUA EXISTENTE	CURVA DE NÍVEL
REDE ELÉTRICA	REDE DE DRENAGEM
POSTE - REDE ELÉTRICA (BAIXA TENSÃO)	CP - CAIXA DE PASSAGEM
POSTE - REDE ELÉTRICA (ALTA TENSÃO)	PV - POÇO DE VISITA
POSTE O LUMINÁRIA PETALA	BL - BOCA DE LOBO
POSTE - REDE TELEFÔNICA	
DIREÇÃO DE FLUXO DAS ÁGUAS PLUVIAIS	
ÁREA DE FLUXO	PARALELÉPEDO
ÁREA DE ATERRAMENTO	LASTRO AREIA

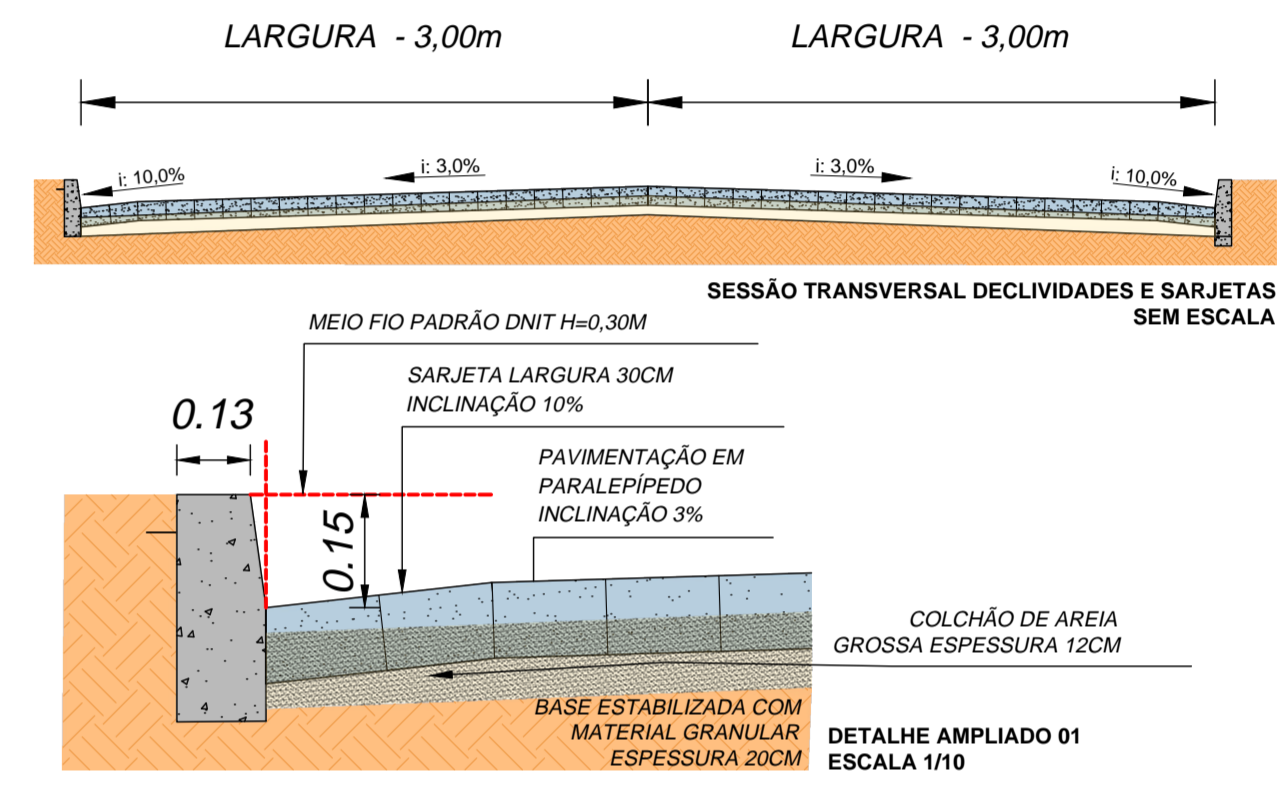

PERFIL LONGITUDINAL
ESCALA VERTICAL 1/2000
ESCALA HORIZONTAL 1/1000

Declaramos que os serviços referentes a movimentação de terra estão contemplados no serviço de regularização, visto que a diferença entre cota de projeto e do terreno natural estão na média de 20cm, já que a espessura do pavimento, que somando-se colchão de areia e paralelepípedo chegam facilmente a 20cm, levando em consideração que a via é existente e consolidada onde o material aplicado e caracterizado com pedra bruta, assim não havendo necessidade de incluir serviços de execução subleito, e aterros.

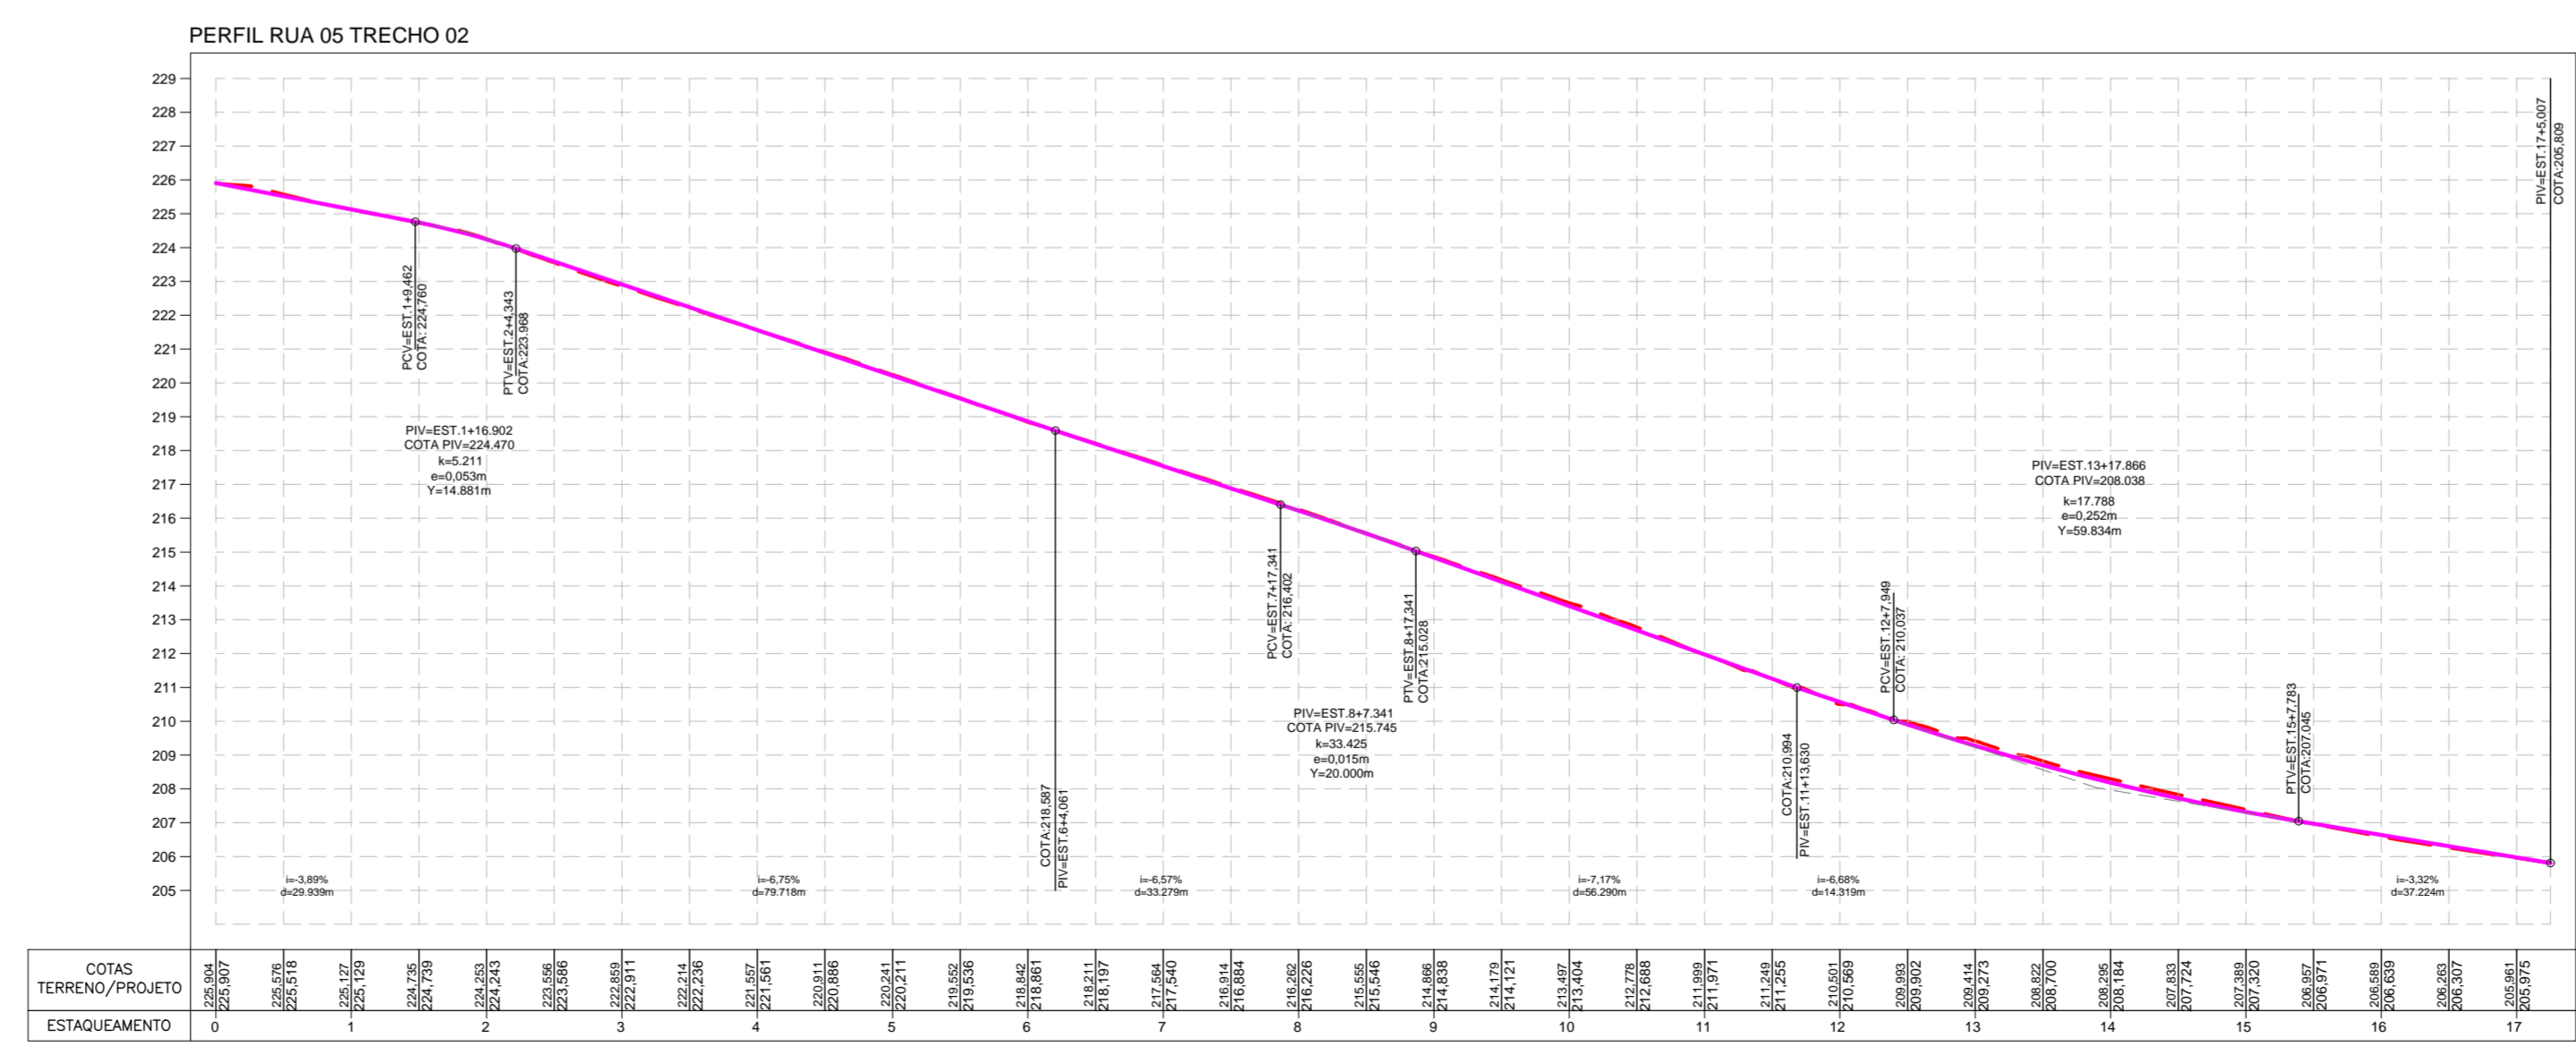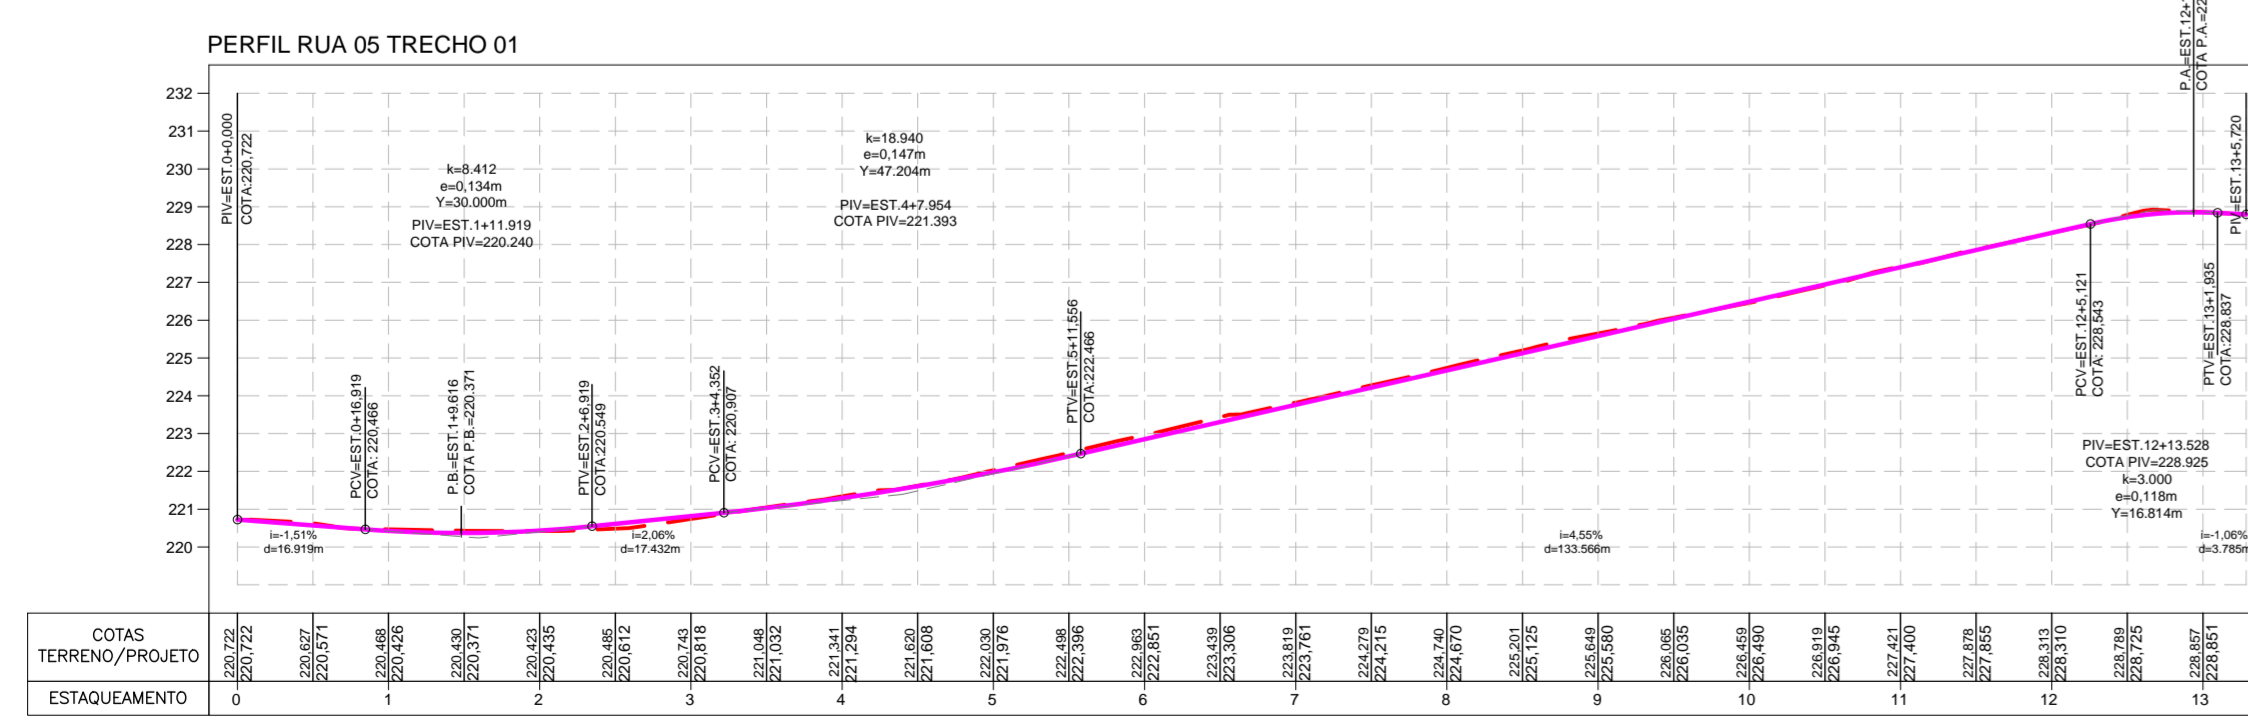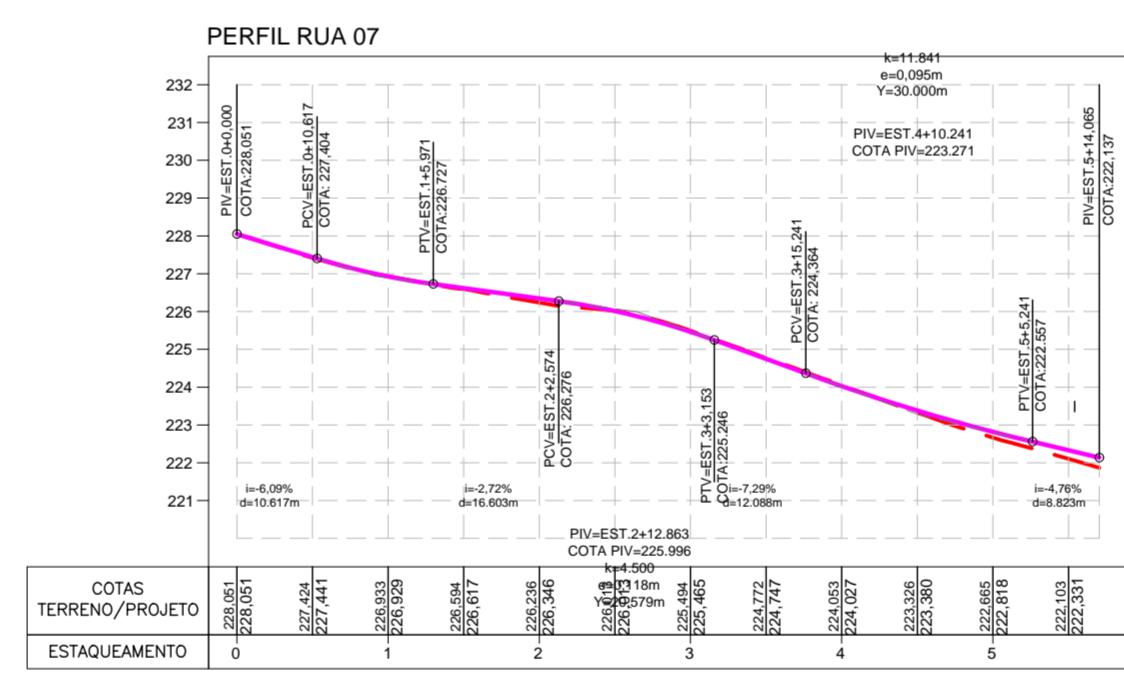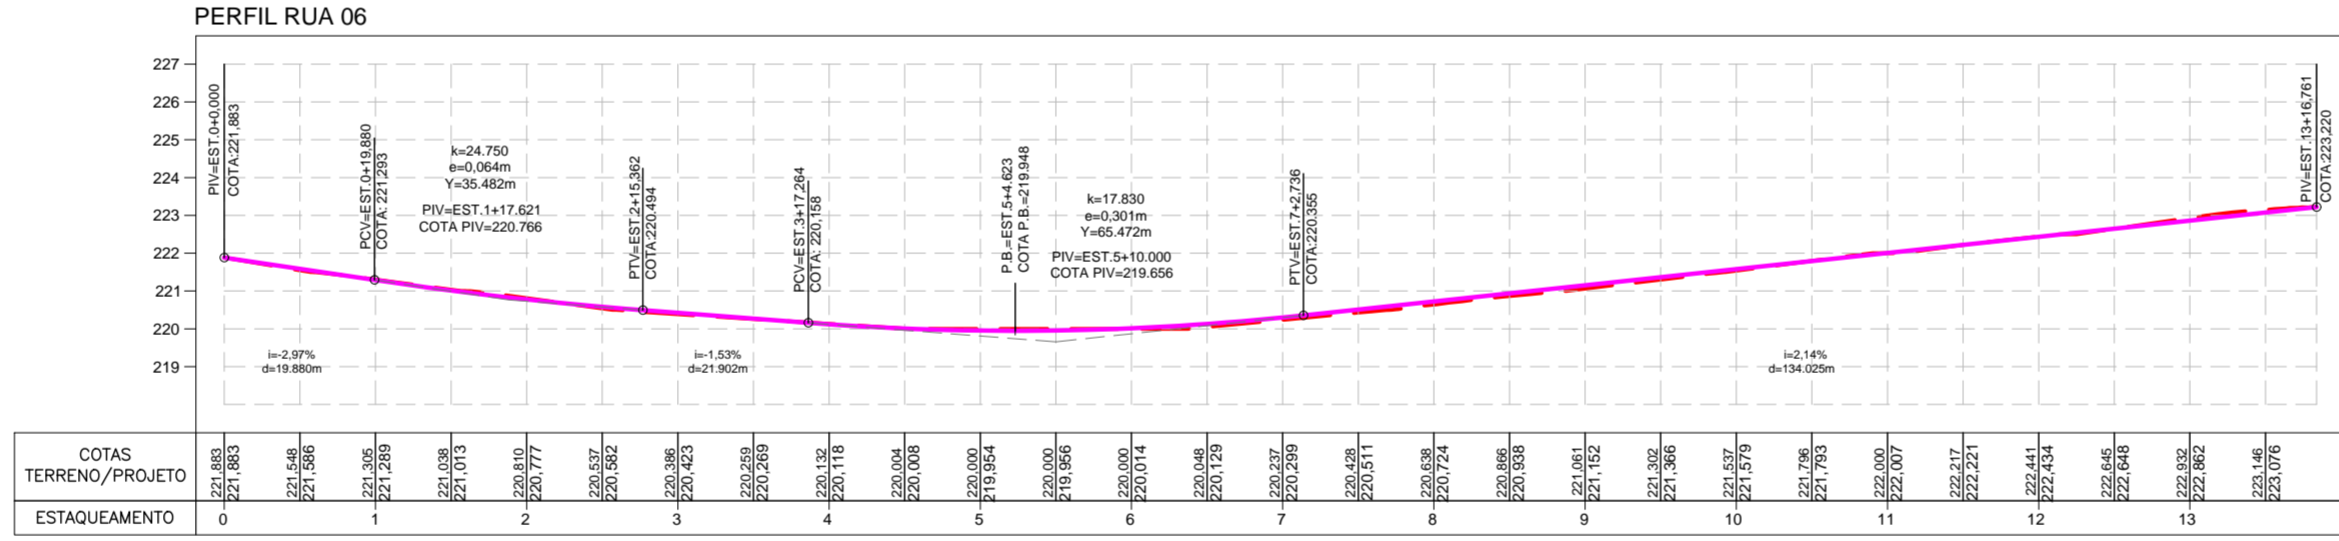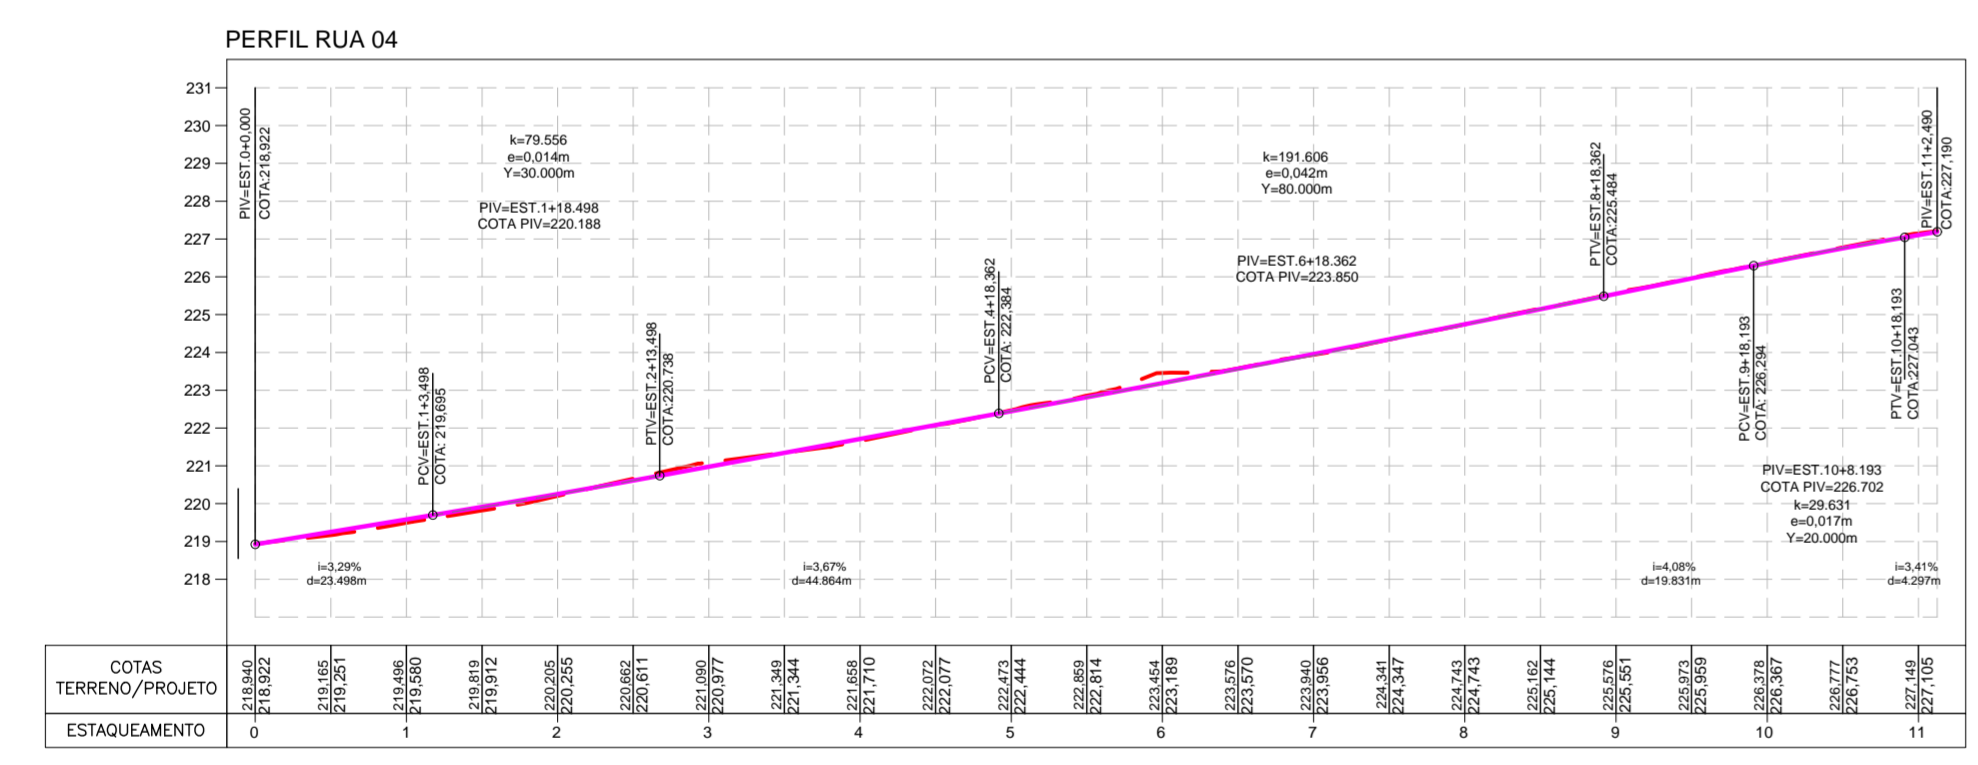

RESPONSÁVEL TÉCNICO(A) PELO PROJETO:

RESPONSÁVEL PELO CONTRATO:



AUTORIA DO PROJETO: TERRENO/PROJETO ESTACAMENTO	EMPRESA CONTRATADA: PREFEITURA MUNICIPAL DE CANINDÉ DE SÃO FRANCISCO / SE	DESENHISTA: WALLACE BARROS
CONTRATANTE: PREFEITURA MUNICIPAL DE CANINDÉ DE SÃO FRANCISCO / SE	ENDEREÇO DA OBRA: ASSENTAMENTO CUIABÁ, CEP: 49820-000, CANINDÉ DE SÃO FRANCISCO/SE.	ESCALA: INDICADA
PROJETO: PROJETO BÁSICO DE CONSTRUÇÃO, MANUTENÇÃO E CONSERVAÇÃO DE ESTRADAS VICINAIS NO MUNICÍPIO DE CANINDÉ DE SÃO FRANCISCO/SE CONFORME CONVÊNIO 934934/2022	TIPO DE PROJETO: PROJETO DE PAVIMENTAÇÃO EM PARALELÉPEDO E TERRAPLENAGEM	DATA: OUT/2023
CONTEÚDO DA FOLHA: GEOMÉTRICO E PERFIL LONGITUDINAL RUA 04, RUA 05, RUA 06 E RUA 07	REVISÃO: 00	FOLHA: 05/16