


REFERENCIAL TOPOGRÁFICO		EDIFICAÇÃO	
	ESTAÇÃO TOPOGRÁFICA		TESTADA
	MARCO TOPOGRÁFICO		EDIFICAÇÃO
	VÉRTICE - POLIGONAL		FAIXA SERVIÇÃO
	GRADE	SISTEMA VIÁRIO / PAVIMENTAÇÃO	
	CERCA C/ ESTACA DE CIMENTO		MEIO-FIO
	CERCA - INTERNA / ADJACENTE		BORDO - ASFALTO
	PERFIL DA RUA PROJETADA		ESTRADA NÃO PAVIMENTADA
	SESSÃO TRANSVERSAL		PAVIMENTAÇÃO - ASFALTO
	PONTO GEORREFERENCIADO		PAVIMENTAÇÃO - PARALELÉPIDO
	PERFIL DA RUA EXISTENTE		CALÇADA
REDE ELÉTRICA		RELEVO / ACIDENTES NATURAIS	
	POSTE - REDE ELÉTRICA (BAIXA TENSÃO)		CURVA DE NÍVEL
	POSTE - REDE ELÉTRICA (ALTA TENSÃO)	REDE DE DRENAGEM	
	POSTE C/ LUMINÁRIA PETALA		CP - CAIXA DE PASSAGEM
	POSTE - REDE TELEFÔNICA		PV - POÇO DE VISTA
	DIREÇÃO DE FLUXO DAS ÁGUAS PLUVIAIS		BL - BOCA DE LOBO
	ÁREA DE CORTE		PARALELÉPIDO
	ÁREA DE ATERRO		LASTRO AREIA

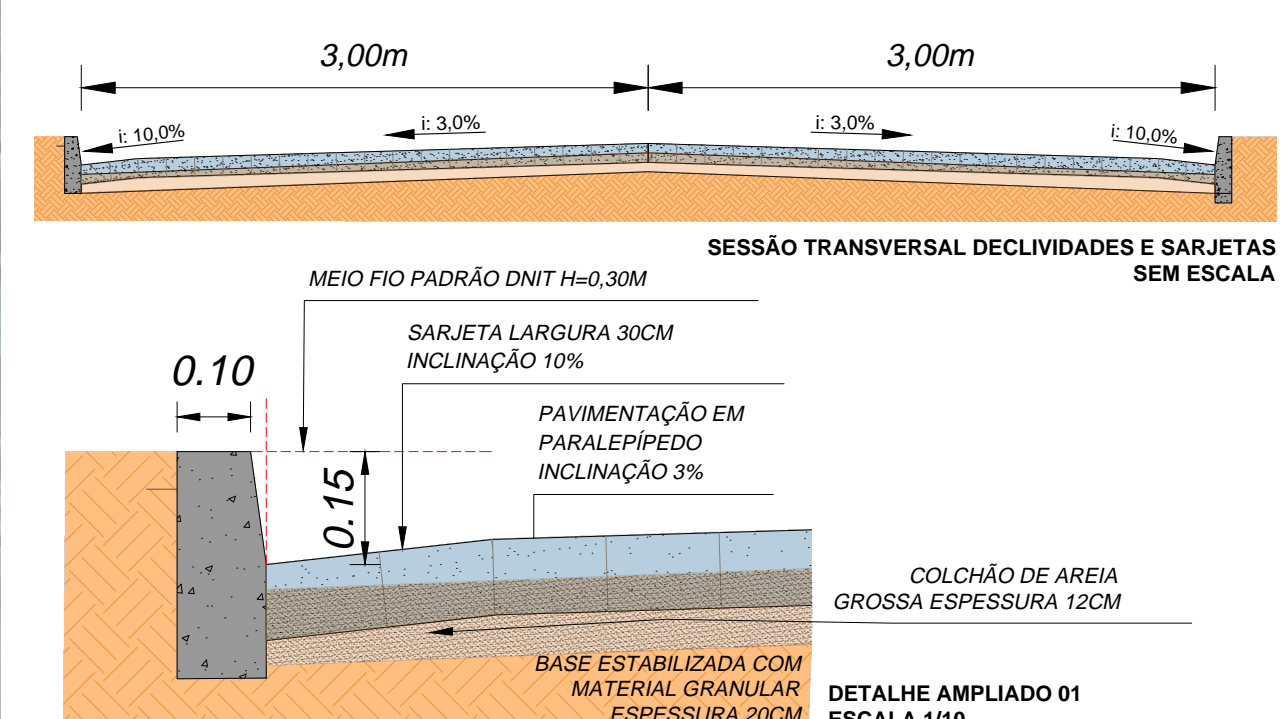

Declaramos que os serviços referentes a movimentação de terra estão contemplados no serviço de regularização, visto que a diferença entre cota de projeto e do terreno natural estão na média de 20cm, já que a espessura do pavimento, que somando-se colchão de areia e paralelepípedo chegam facilmente a 20cm, levando em consideração que a via é existente e consolidada onde o material aplicado e caracterizado com picarra bruta, assim não havendo necessidade de incluir serviços de execução subleito, e aterros.

RESPONSÁVEL TÉCNICO(A) PELO PROJETO:

RESPONSÁVEL PELO CONTRATO:



AUTORIA DO PROJETO: WALLACE BARROS	EMPRESA CONTRATADA:	DESENHISTA: WALLACE BARROS
CONTRATANTE: PREFEITURA MUNICIPAL DE CANINDÉ DE SÃO FRANCISCO / SE		ESCALA: 1/1000
ENDEREÇO DA OBRA: POVOADO CUIABÁ, CEP: 49820-000, CANINDÉ DE SÃO FRANCISCO/SE.		DATA: OUTUBRO/2023
PROJETO: PROJETO BÁSICO DE CONSTRUÇÃO, MANUTENÇÃO E CONSERVAÇÃO DE ESTRADAS VICINAIS NO MUNICÍPIO DE CANINDÉ DE SÃO FRANCISCO/SE CONFORME CONVÊNIO 934934/2022		REVISÃO: 02
TIPO DE PROJETO: PROJETO DE DRENAGEM		FOLHA: 01/03
CONTEÚDO DA FOLHA: IMPLANTAÇÃO GERAL		