


LEGENDA

- REFERENCIAL TOPOGRÁFICO**
- ESTACÃO TOPOGRÁFICA
 - MARCO TOPOGRÁFICO
- PERÍMETRO / LIMITE**
- VÉRTICE - POLIGONAL
 - GRADE
 - CERCA C/ ESTACA DE CIMENTO
 - CERCA - INTERNA / ADJACENTE
 - PERFIL DA RUA PROJETADA
 - SESSÃO TRANSVERSAL
 - PONTO GEORREFERENCIADO
 - PERFIL DA RUA EXISTENTE
- EDIFICAÇÃO**
- TESTADA
 - EDIFICAÇÃO
 - FAIXA SERVIÇÃO
- SISTEMA VIÁRIO / PAVIMENTAÇÃO**
- MEIO-FIO
 - BORDO - ASFALTO
 - ESTRADA NÃO PAVIMENTADA
 - PAVIMENTAÇÃO - ASFALTO
 - PAVIMENTAÇÃO - PARALELEPÍPEDO
 - CALÇADA
- RELEVO / ACIDENTES NATURAIS**
- CURVA DE NÍVEL
- REDE DE DRENAGEM**
- CP - CAIXA DE PASSAGEM
 - PV - POÇO DE VISITA
 - BL - BOCA DE LOBO

- REDE ELÉTRICA**
- POSTE - REDE ELÉTRICA (BAIXA TENSÃO)
 - POSTE - REDE ELÉTRICA (ALTA TENSÃO)
 - POSTE C/ LUMINÁRIA PETALA
 - POSTE - REDE TELEFÔNICA
- DIREÇÃO DE FLUXO DAS ÁGUAS PLUVIAIS**
- ÁREA DE CORTE
 - ÁREA DE ATERRO
 - PARALELEPÍPEDO
 - LASTRO AREIA

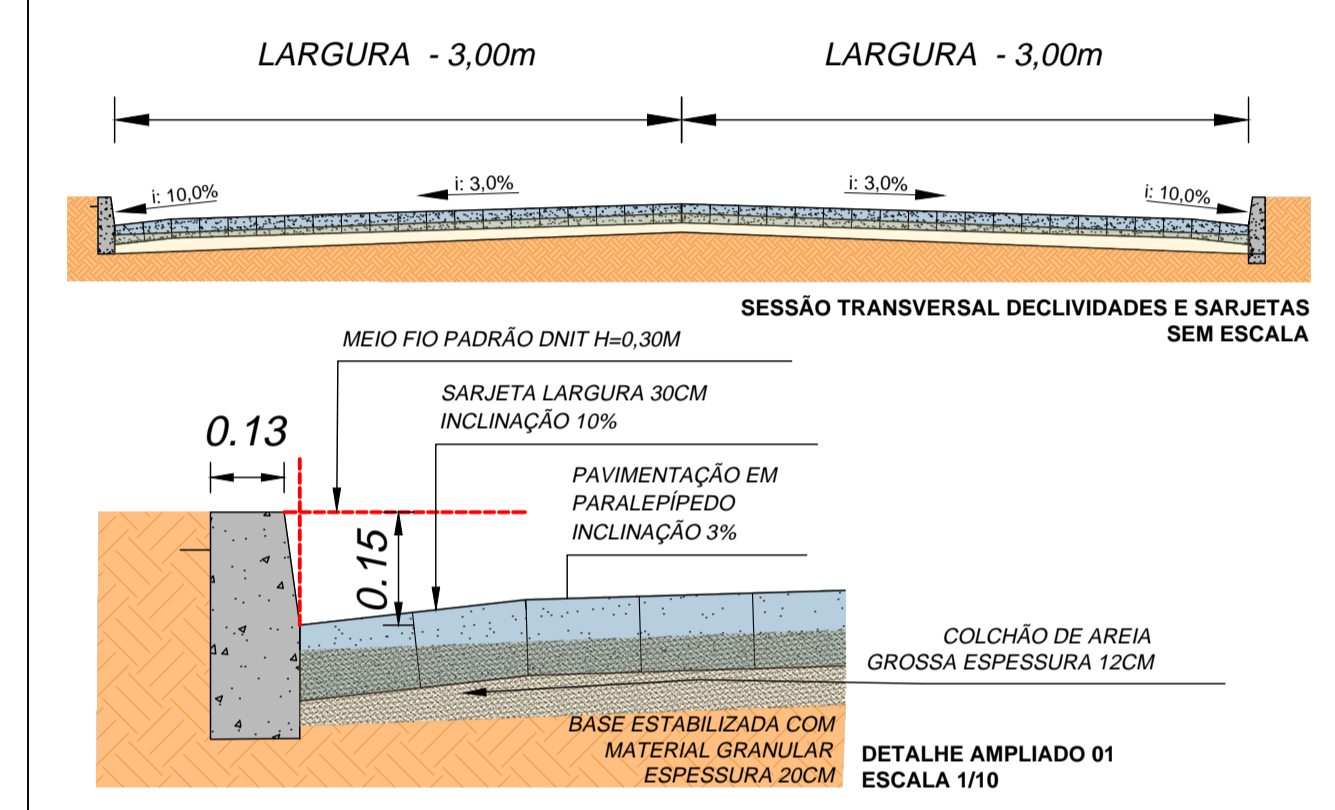

Declaramos que os serviços referentes a movimentação de terra estão contemplados no serviço de regularização, visto que a diferença entre cota de projeto e do terreno natural estão na média de 20cm, já que a espessura do pavimento, que somando-se colchão de areia e paralelepípedos chegam facilmente a 20cm, levando em consideração que a via é existente e consolidada onde o material aplicado é caracterizado com picarra bruta, assim não havendo necessidade de incluir serviços de execução subleito, e aterros.

RESPONSÁVEL TÉCNICO(A) PELO PROJETO:

RESPONSÁVEL PELO CONTRATO:



AUTORIA DO PROJETO: WALLACE BARROS		EMPRESA CONTRATADA:		DESENHISTA: WALLACE BARROS	
CONTRATANTE: PREFEITURA MUNICIPAL DE CANINDÉ DE SÃO FRANCISCO / SE		ESCALA: 1/200		DATA: OUT/2023	
ENDEREÇO DA OBRA: ASSENTAMENTO CUIABÁ, CEP: 49820-000, CANINDÉ DE SÃO FRANCISCO/SE.		PROJETO: PROJETO BÁSICO DE CONSTRUÇÃO, MANUTENÇÃO E CONSERVAÇÃO DE ESTRADAS VICINAIS NO MUNICÍPIO DE CANINDÉ DE SÃO FRANCISCO/SE CONFORME CONVÊNIO 934934/2022		REVISÃO: 00	
TIPO DE PROJETO: PROJETO DE PAVIMENTAÇÃO EM PARALELEPÍPEDO E TERRAPLENAGEM		CONTEÚDO DA FOLHA: SESSÕES TRANSVERSAIS RUA 09		FOLHA: 09/16	