

LEGENDA

REFERENCIAL TOPOGRÁFICO

- ESTACÃO TOPOGRÁFICA
- MARCO TOPOGRÁFICO
- VÉRTICE - POLIGONAL
- CERCA - ESTACA DE CIMENTO
- CERCA - INTERNA / ADJACENTE
- PERFIL DA RUA PROJETADA
- SESSÃO TRANSVERSAL
- PONTO GEORREFERENCIADO
- PERFIL DA RUA EXISTENTE

PERÍMETRO / LIMITE

REDE ELÉTRICA

- POSTE - REDE ELÉTRICA (BAIXA TENSÃO)
- POSTE - REDE ELÉTRICA (ALTA TENSÃO)
- POSTE - LUMINÁRIA PETALA
- POSTE - REDE TELEFÔNICA

EDIFICAÇÃO

- TESTADA
- EDIFICAÇÃO
- FAIXA SERVIÇÃO

SISTEMA VIÁRIO / PAVIMENTAÇÃO

- MEIO-FIO
- BORDO - ASFALTO
- ESTRADA NÃO PAVIMENTADA
- PAVIMENTAÇÃO - ASFALTO
- PAVIMENTAÇÃO - PARALELEPÍPEDO
- CALÇADA

RELEVO / ACIDENTES NATURAIS


- CURVA DE NÍVEL

REDE DE DRENAGEM

- CP - CAIXA DE PASSAGEM
- PV - POÇO DE VISITA
- BL - BOCA DE LOBO

DIREÇÃO DE FLUXO DAS ÁGUAS PLUVIAIS

- ÁREA DE CORTE
- ÁREA DE ATERRAMENTO
- PARALELEPÍPEDO
- LASTRO AREIA

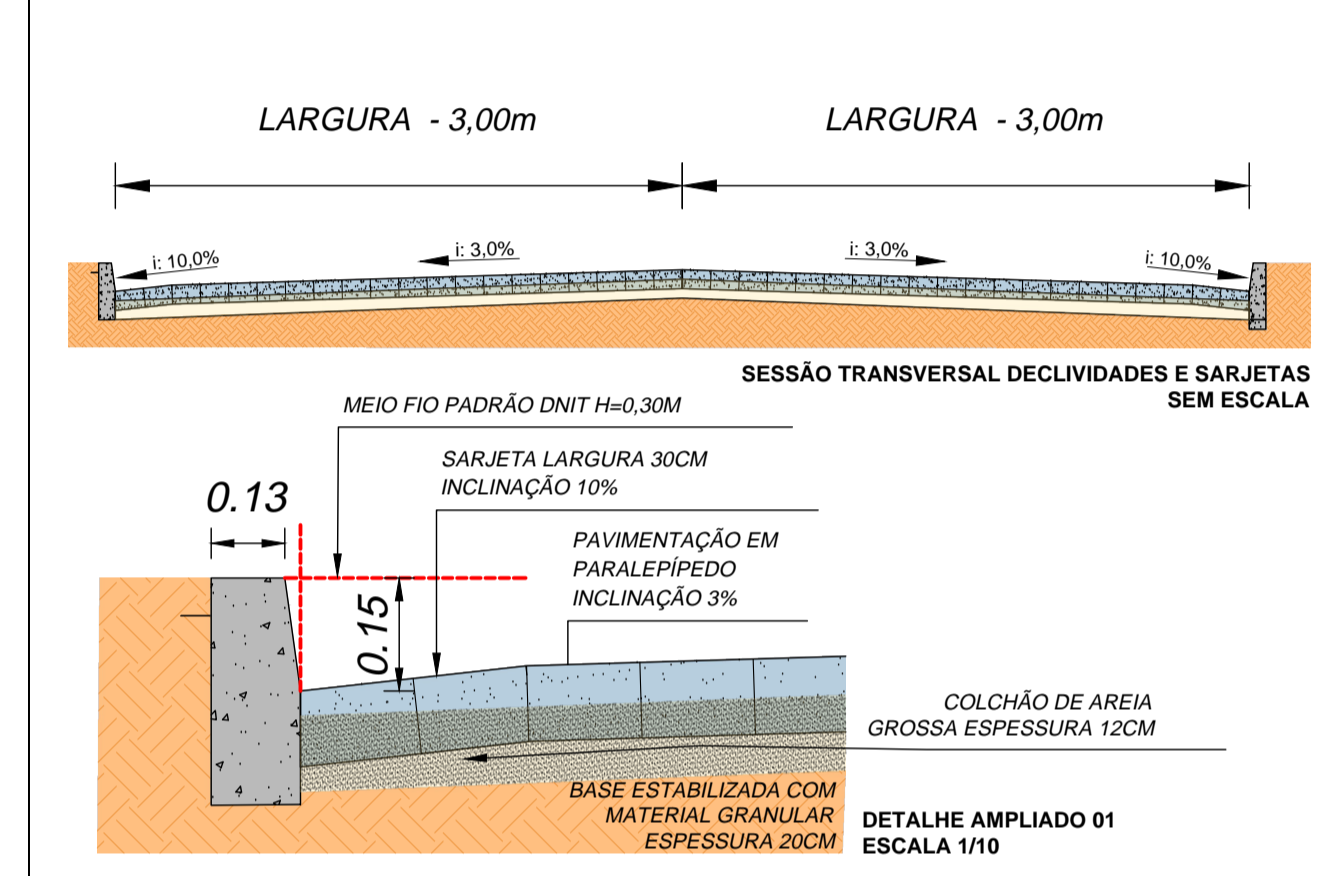

Declaramos que os serviços referentes a movimentação de terra estão contemplados no serviço de regularização, visto que a diferença entre cota de projeto e do terreno natural estão na média de 20cm, já que a espessura do pavimento, que somando-se colchão de areia e paralelepípedos chegam facilmente a 20cm, levando em consideração que a via é existente e consolidada onde o material aplicado e caracterizado com picarra bruta, assim não havendo necessidade de incluir serviços de execução subleito, e aterros.

RESPONSÁVEL TÉCNICO(A) PELO PROJETO:

RESPONSÁVEL PELO CONTRATO:

Prefeitura Municipal de CANINDÉ DE SÃO FRANCISCO/SE

AUTOR(A) DO PROJETO: WALLACE BARROS
 EMPRESA CONTRATADA:
 DESENHISTA: WALLACE BARROS

CONTRATANTE: PREFEITURA MUNICIPAL DE CANINDÉ DE SÃO FRANCISCO / SE
 ESCALA: 1/125

ENDEREÇO DA OBRA: ASSENTAMENTO CUIABÁ, CEP: 49820-000, CANINDÉ DE SÃO FRANCISCO/SE.
 DATA: OUT/2023

PROJETO: PROJETO BÁSICO DE CONSTRUÇÃO, MANUTENÇÃO E CONSERVAÇÃO DE ESTRADAS VICINAIS NO MUNICÍPIO DE CANINDÉ DE SÃO FRANCISCO/SE CONFORME CONVÊNIO 934934/2022
 REVISÃO: 00

TIPO DE PROJETO: PROJETO DE PAVIMENTAÇÃO EM PARALELEPÍPEDO E TERRAPLENAGEM
 CONTEÚDO DA FOLHA: SESSÕES TRANSVERSAIS RUA 14
 FOLHA: 12/16