


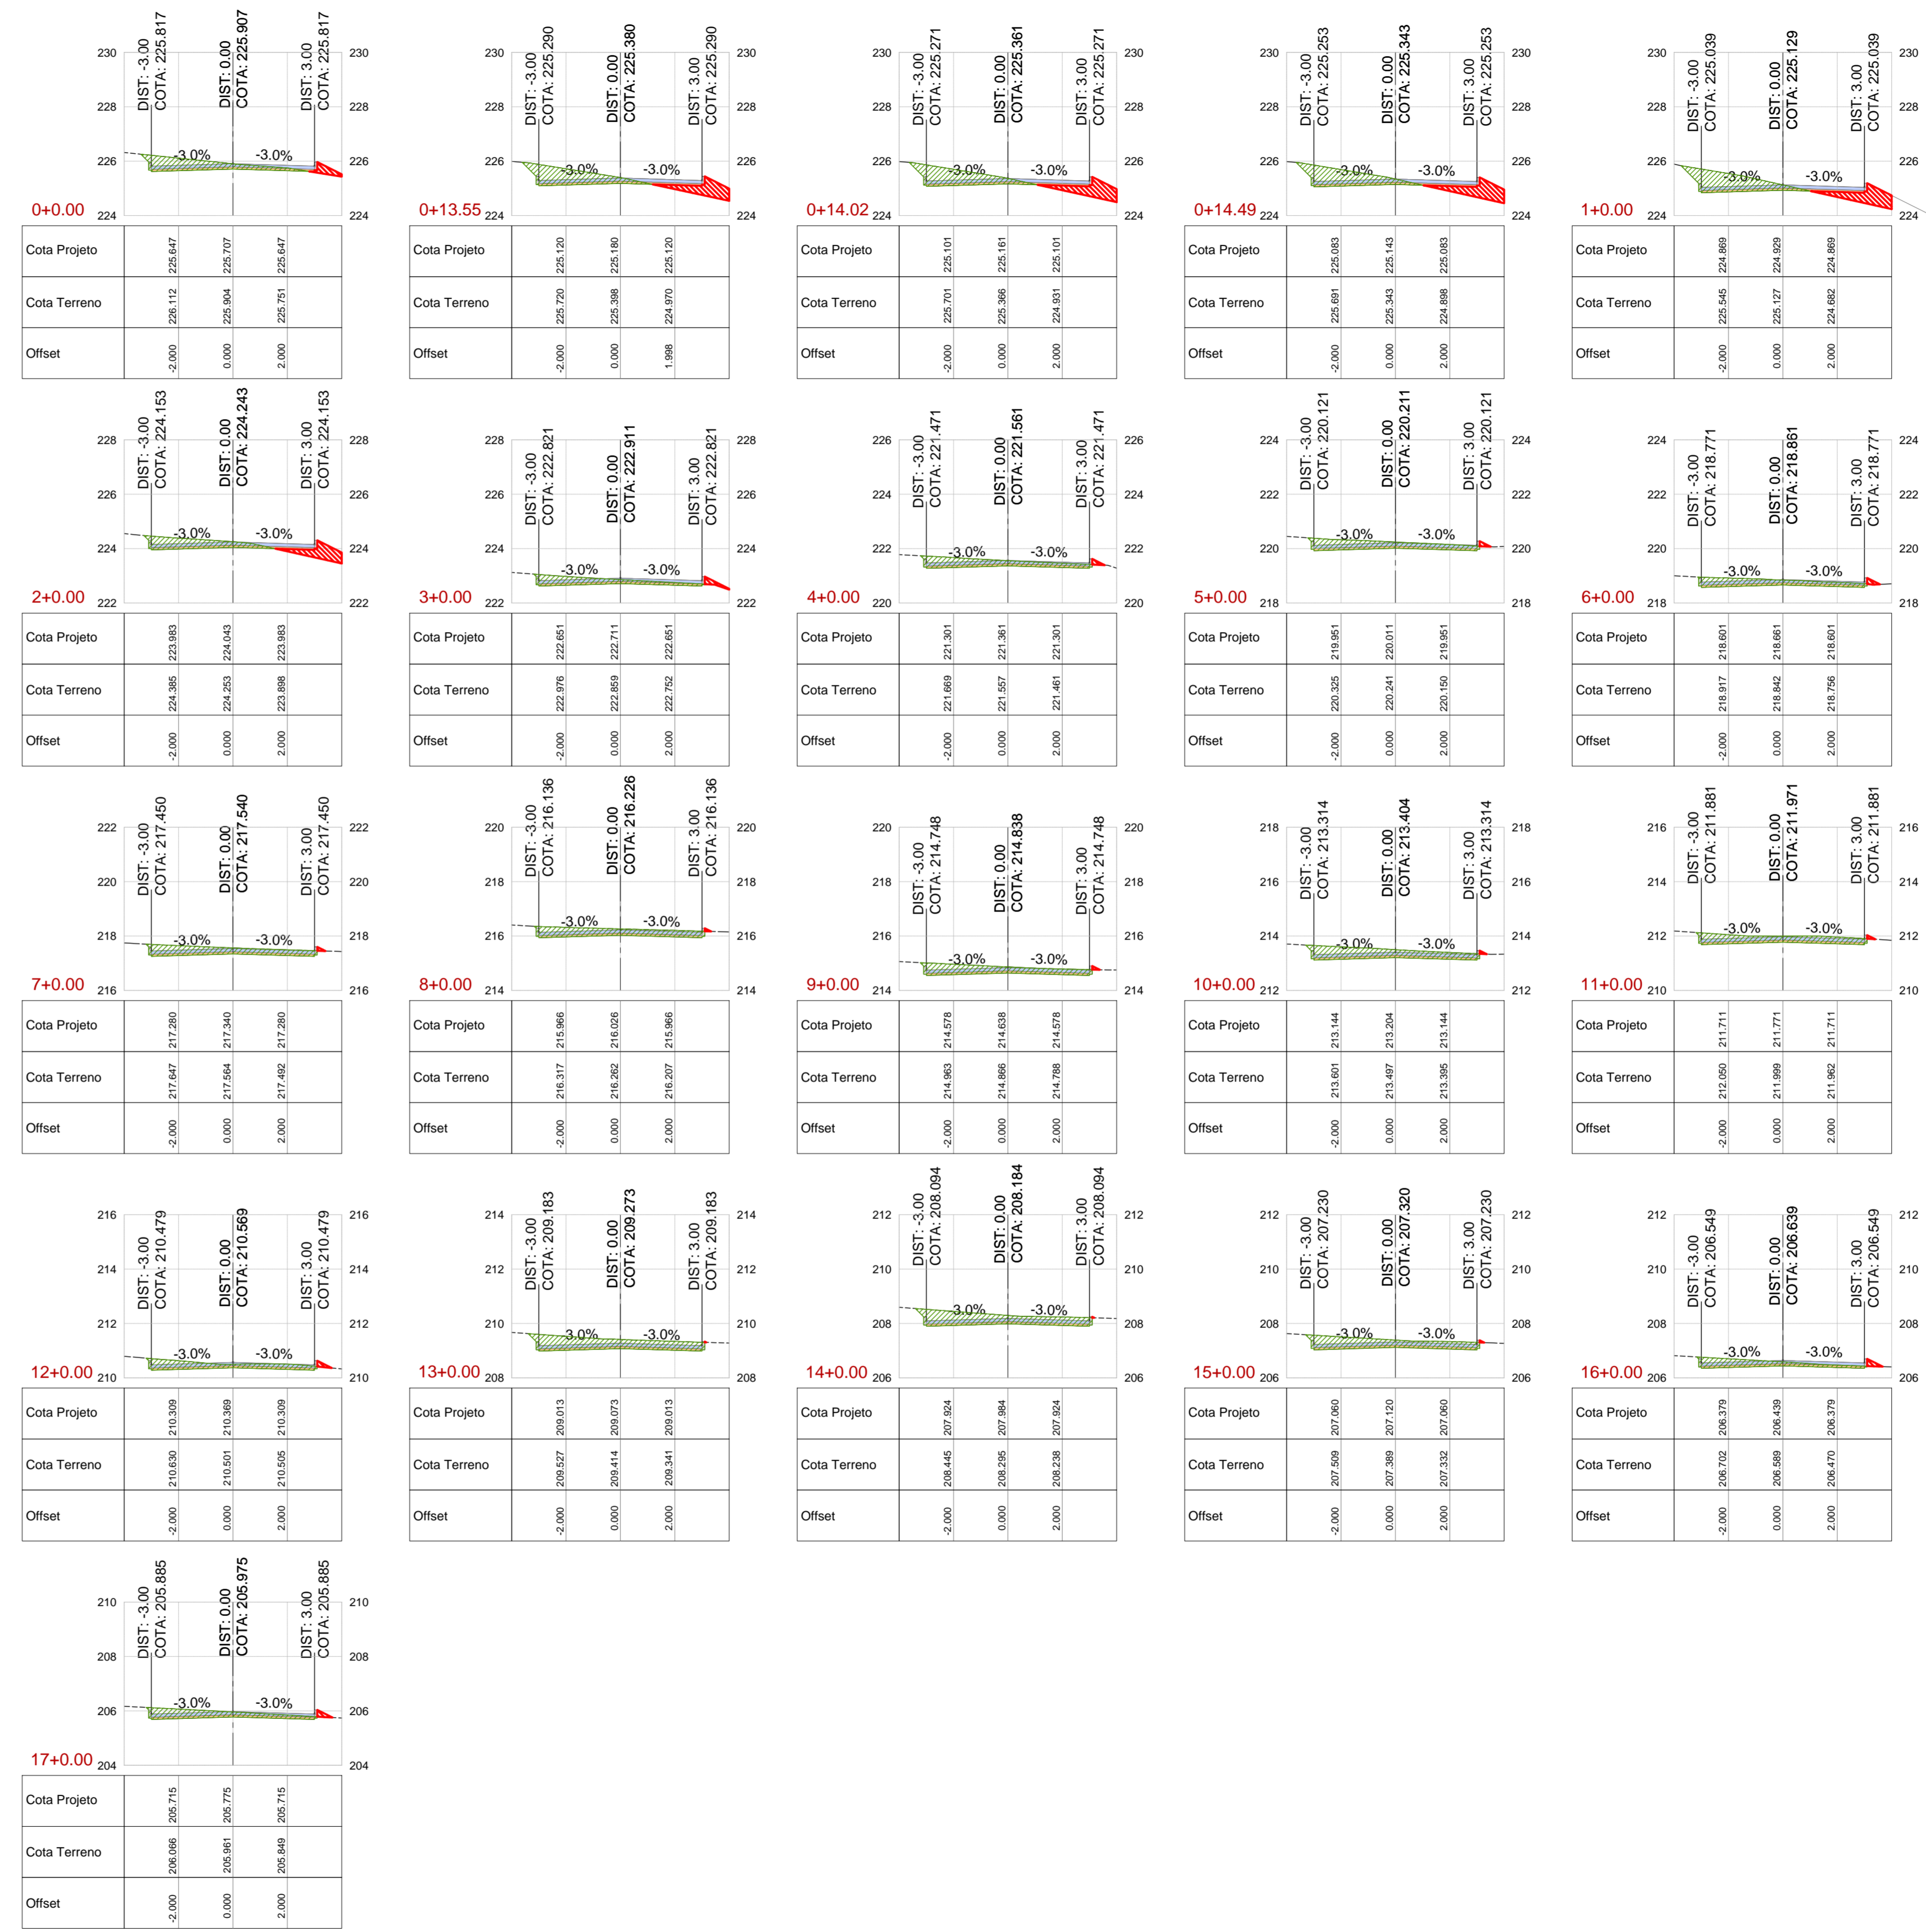


SESSÕES TRANSVERSAIS RUA 05 TRECHO 01 ESCALA /150



SESSÕES TRANSVERSAIS RUA 05 TRECHO 02 ESCALA /150

LEGENDA

REFERENCIAL TOPOGRÁFICO	EDIFICAÇÃO
ESTAÇÃO TOPOGRÁFICA	TESTADA
MARCO TOPOGRÁFICO	EDIFICAÇÃO
PERÍMETRO / LIMITE	FAIXA SERVIÇÃO
VÉRTICE - POLIGONAL	SISTEMA VIÁRIO / PAVIMENTAÇÃO
GRADE	MEIO-FIO
CERCA - C/ ESTACA DE CIMENTO	BORDO - ASFALTO
CERCA - INTERNA / ADJACENTE	ESTRADA NÃO PAVIMENTADA
PERFIL DA RUA PROJETADA	PAVIMENTAÇÃO - ASFALTO
SESSÃO TRANSVERSAL	PAVIMENTAÇÃO - PARALELÍPEDO
PONTO GEORREFERENCIADO	CALÇADA
PERFIL DA RUA EXISTENTE	RELEVO / ACIDENTES NATURAIS
REDE ELÉTRICA	CURVA DE NÍVEL
POSTE - REDE ELÉTRICA (BAIXA TENSÃO)	REDE DE DRENAGEM
POSTE - REDE ELÉTRICA (ALTA TENSÃO)	CP - CAIXA DE PASSAGEM
POSTE C/ LUMINÁRIA PÉTALA	PV - POÇO DE VISITA
POSTE - REDE TELEFÔNICA	BL - BOCA DE LOBO

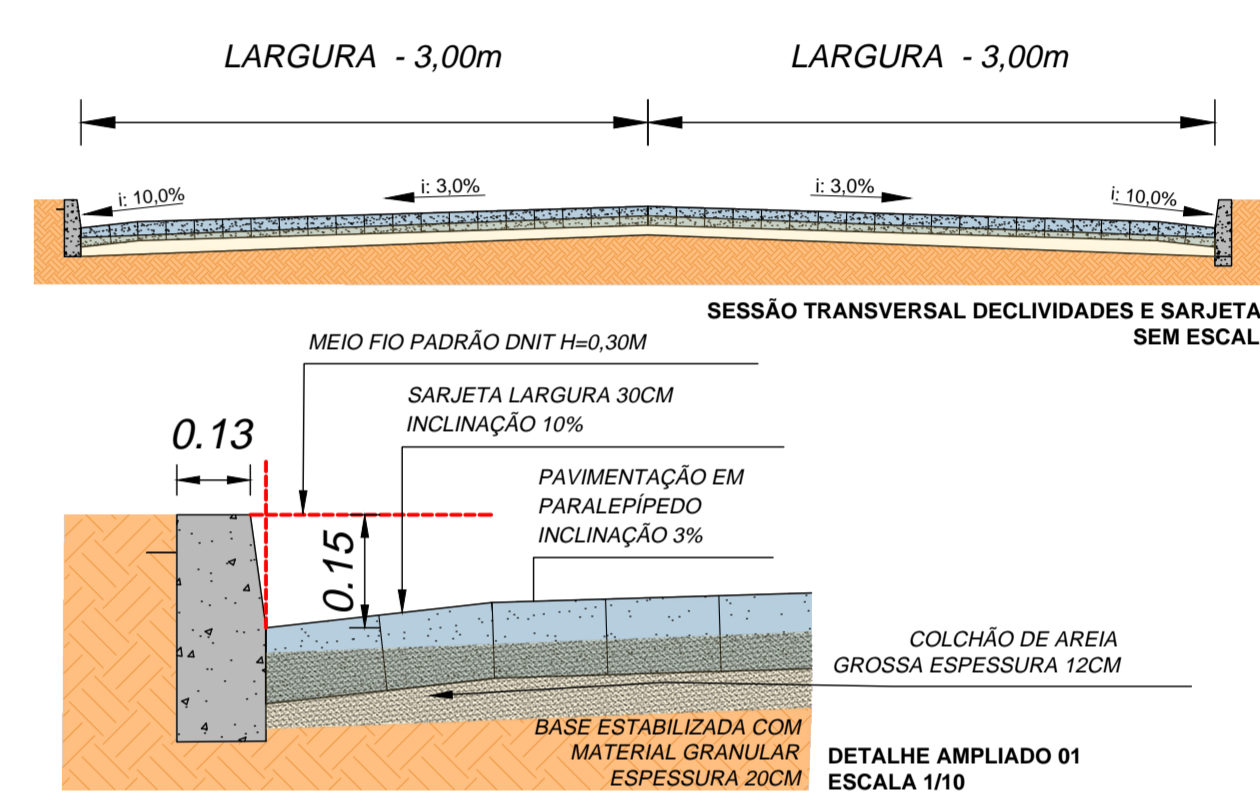

Declaramos que os serviços referentes a movimentação de terra estão contemplados no serviço de regularização, visto que a diferença entre cota de projeto e do terreno natural está na média de 20cm, já que a espessura do pavimento, que somando-se colchão de areia e paralelepípedos chega facilmente a 20cm, levando em consideração que a via é existente e consolidada onde o material aplicado é caracterizado com pedra bruta, assim não havendo necessidade de incluir serviços de execução subleito, e aterros.

RESPONSÁVEL TÉCNICO(A) PELO PROJETO:

RESPONSÁVEL PELO CONTRATO:



AUTORIA DO PROJETO: WALLACE BARROS	EMPRESA CONTRATADA:	DESENHISTA: WALLACE BARROS
CONTRATANTE: PREFEITURA MUNICIPAL DE CANINDÉ DE SÃO FRANCISCO / SE		ESCALA: 1/160
ENDEREÇO DA OBRA: ASSENTAMENTO CUIABÁ, CEP: 49820-000, CANINDÉ DE SÃO FRANCISCO/SE.		DATA: OUT/2023
PROJETO:		REVISÃO: 00
TIPO DE PROJETO: PROJETO DE PAVIMENTAÇÃO EM PARALELÍPEDO E TERRAPLENAGEM		FOLHA: 07/16
CONTEÚDO DA FOLHA: SESSÕES TRANSVERSAIS RUAS 05		